






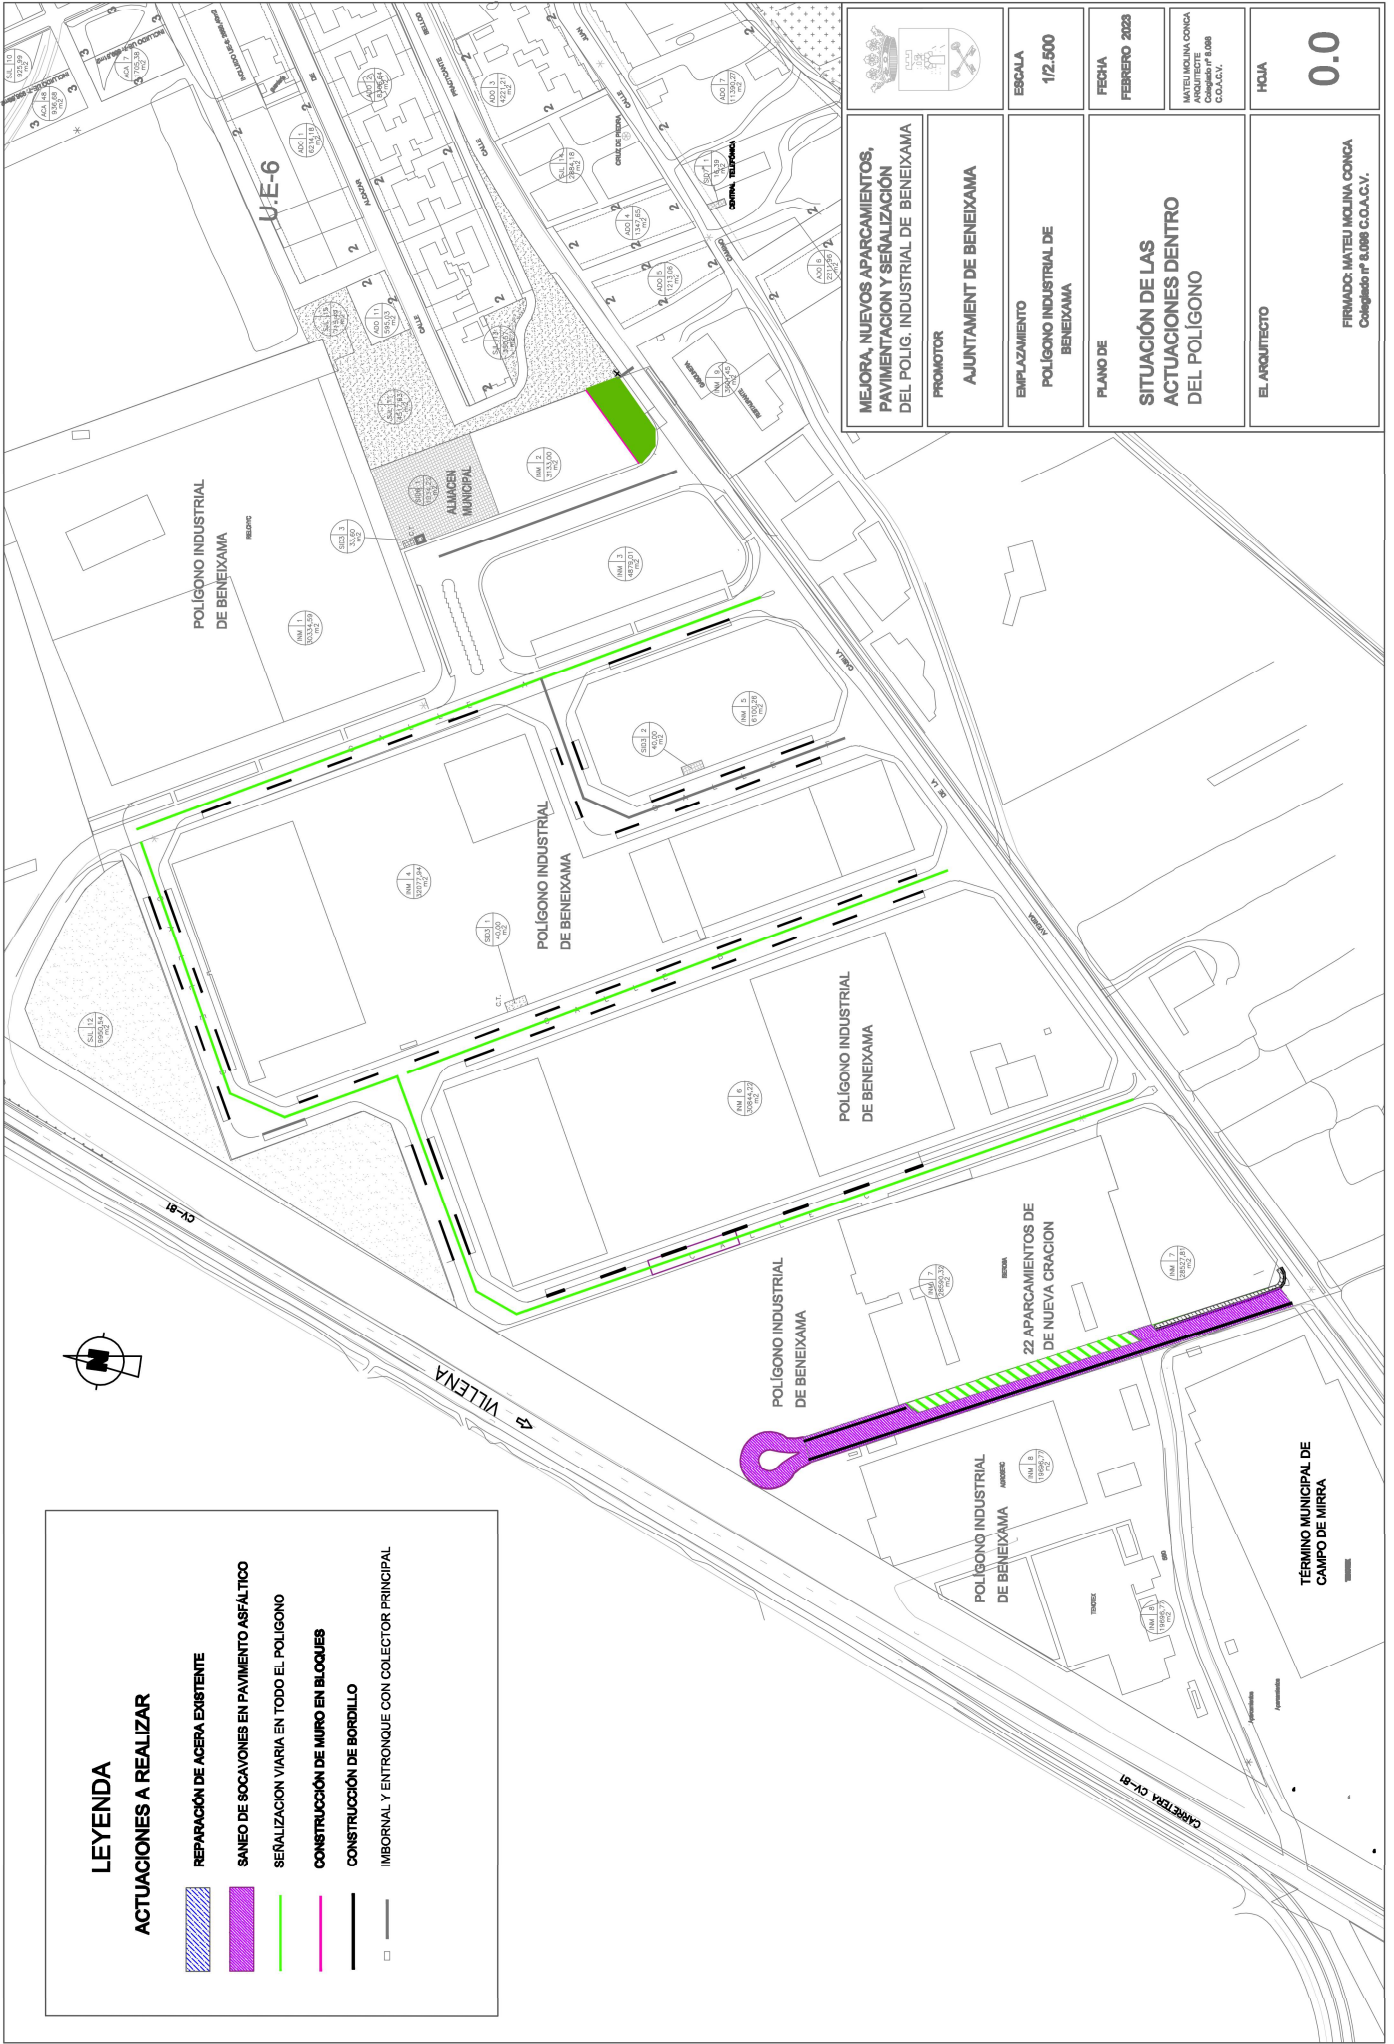
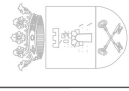


LEYENDA
ACTUACIONES A REALIZAR

	REPARACIÓN DE ACERA EXISTENTE
	SANEADO DE SOCAVONES EN PAVIMENTO ASFÁLTICO
	SEÑALIZACIÓN VIARIA EN TODO EL POLIGONO
	CONSTRUCCIÓN DE MURO EN BLOQUES
	CONSTRUCCIÓN DE BORDILLO
	IMBORNAL Y ENTRONQUE CON COLECTOR PRINCIPAL
	



 MEJORA, NUEVOS APARCAMIENTOS, PAVIMENTACION Y SEÑALIZACIÓN DEL POLIG. INDUSTRIAL DE BENEIXAMA	ESCALA 1/2.500	FECHA FEBRERO 2023	MATEU MOLINA CONCA Colegiado nº 8.098 C.O.A.C.V.	HOLA 0.0
	PROMOTOR AJUNTAMENT DE BENEIXAMA	EMPLAZAMIENTO POLIGONO INDUSTRIAL DE BENEIXAMA	PLANO DE SITUACION DE LAS ACTUACIONES DENTRO DEL POLIGONO	EL ARQUITECTO FIRMADO: MATEU MOLINA CONCA Colegiado nº 8.098 C.O.A.C.V.